



平面図

梶ヶ浦防波堤 S=1:250

梶ヶ浦防波堤機能保全工事（その2）（令和6年10月着手～令和7年3月28日）

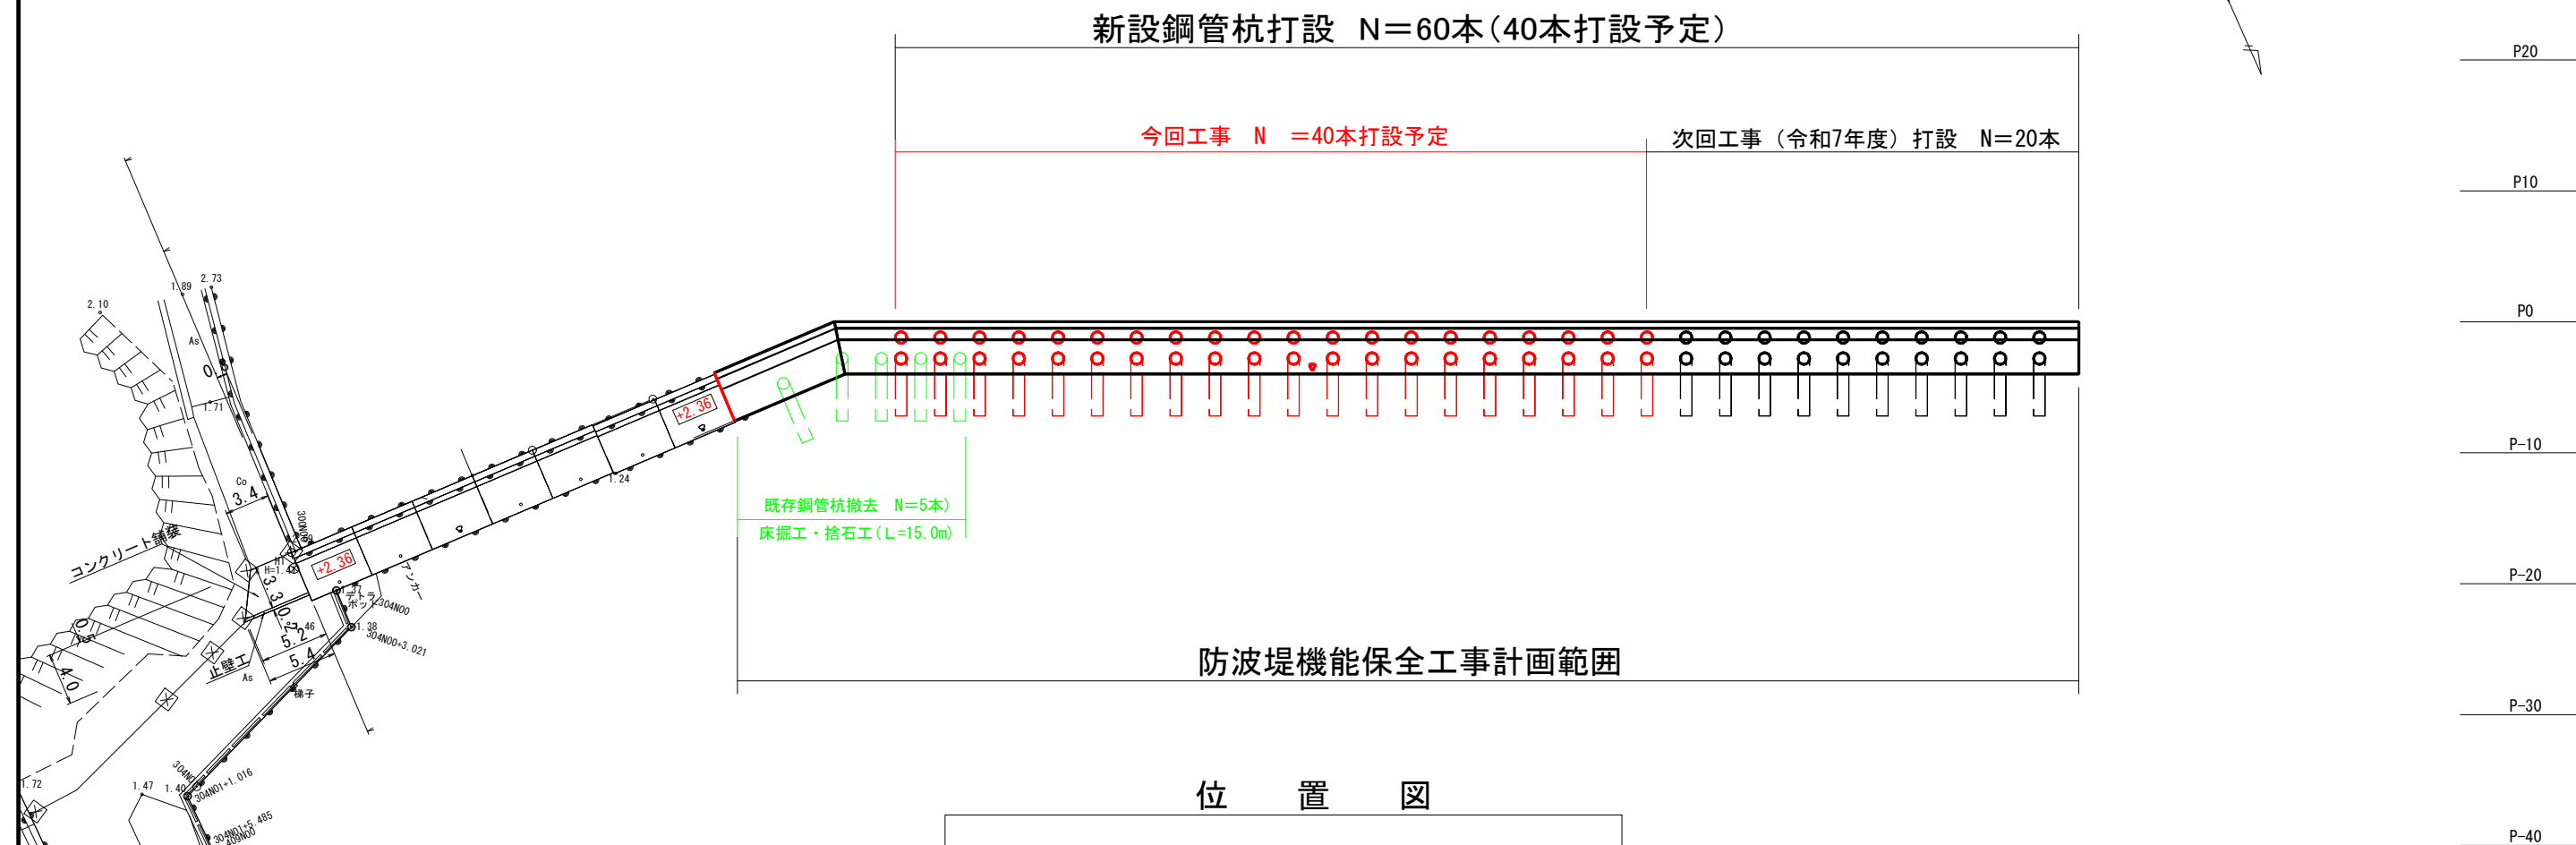

位置図

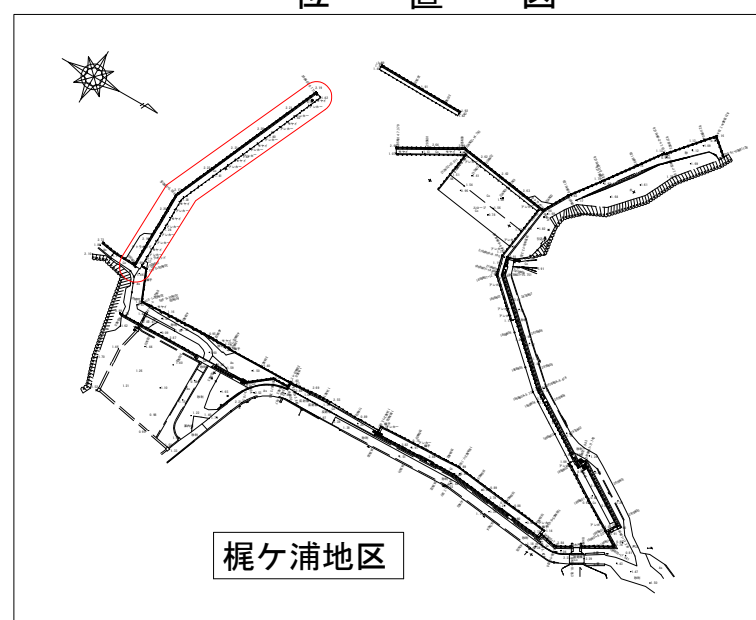

漁港名	気仙沼漁港
箇所名	気仙沼市二ノ浜地内
工事番号	令和5年度
工事名	気仙沼漁港梶ヶ浦船揚場外災害復旧工事
図面名	梶ヶ浦防波堤 平面図
基準面	D.L (T.P.+ 0.884m)
縮尺	1:250
図面番号	29/220
宮 城 県	