


交通規制配置図

片側交互通行(昼夜規制)


道路規制横断面

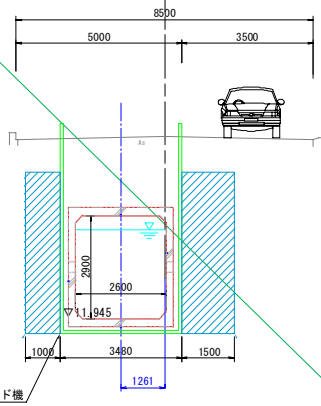

注 夜間は仮設信号機にて片側交互通行とする。

至 魚津港

至 黒部

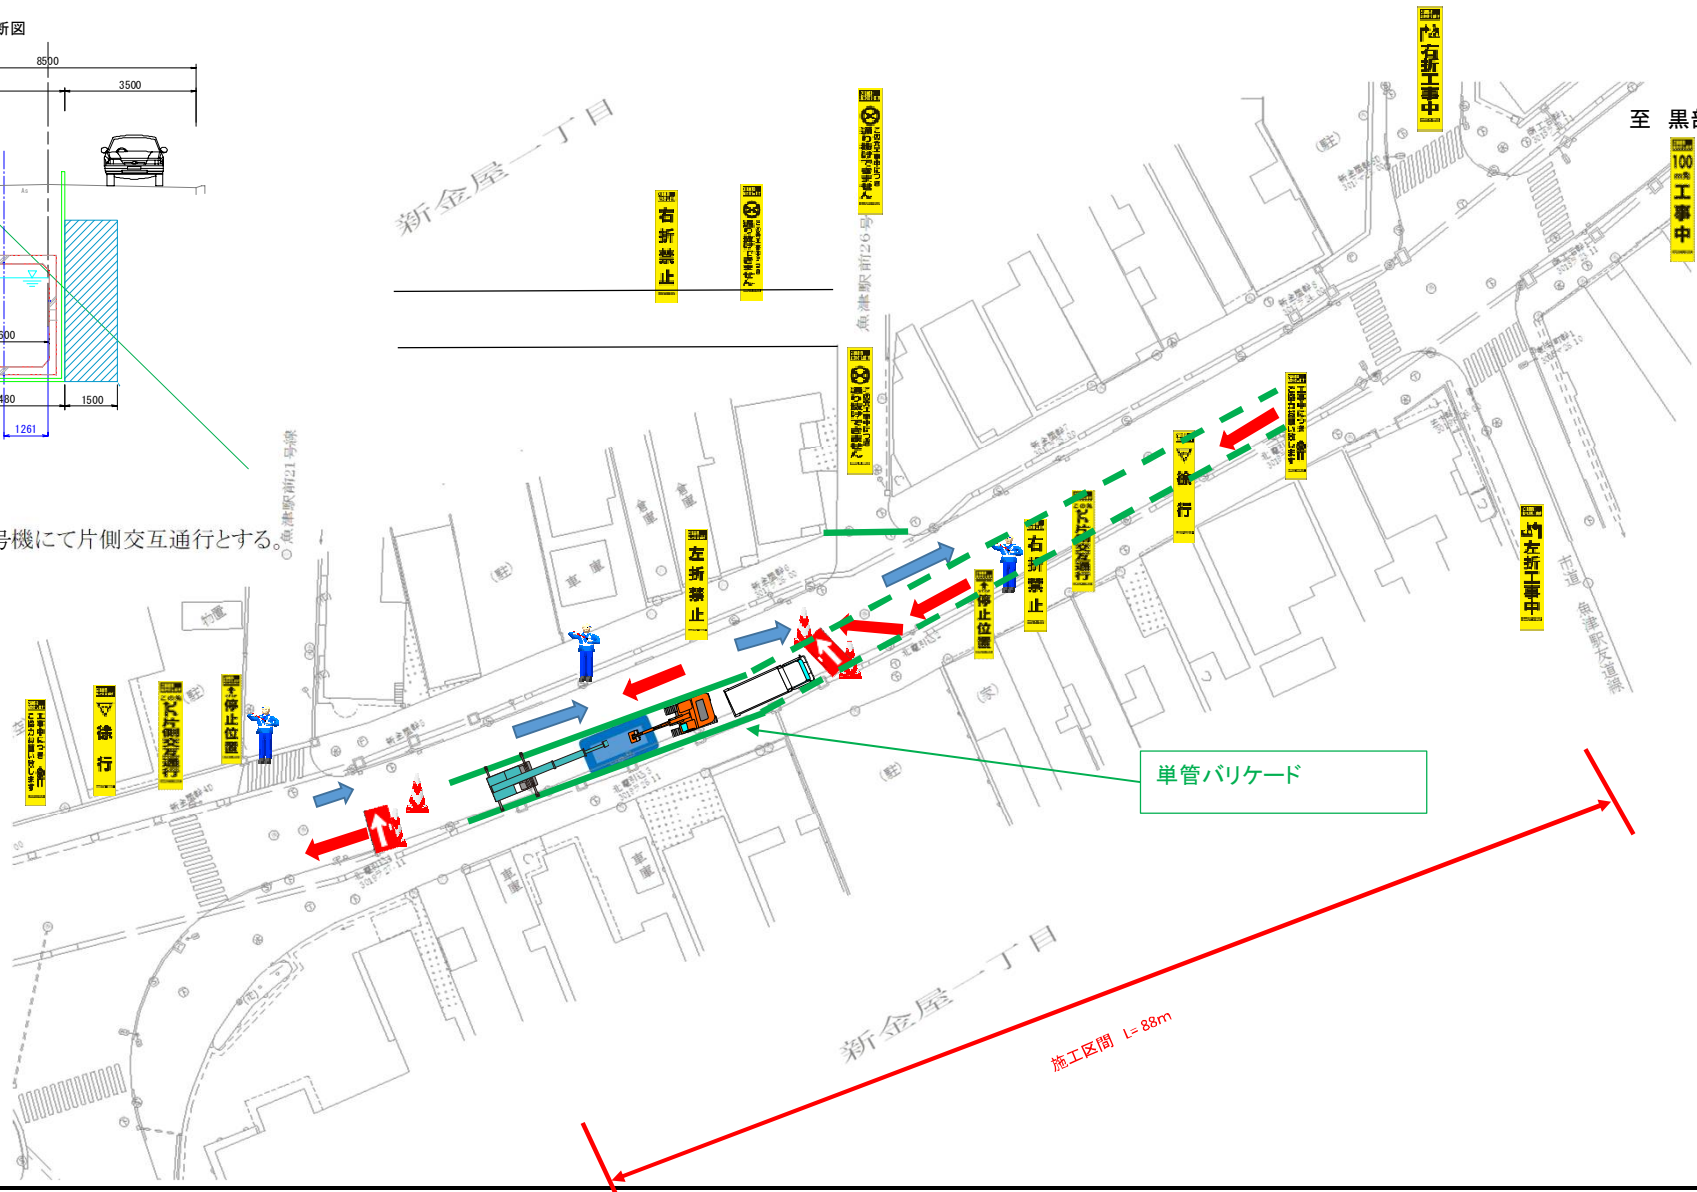

凡 例	
	工事車両 出入口
	交通整 理員
	作業車
	セーフティ コーン(反射 式)
	矢印板

