系　統　図　縮尺 1：1000

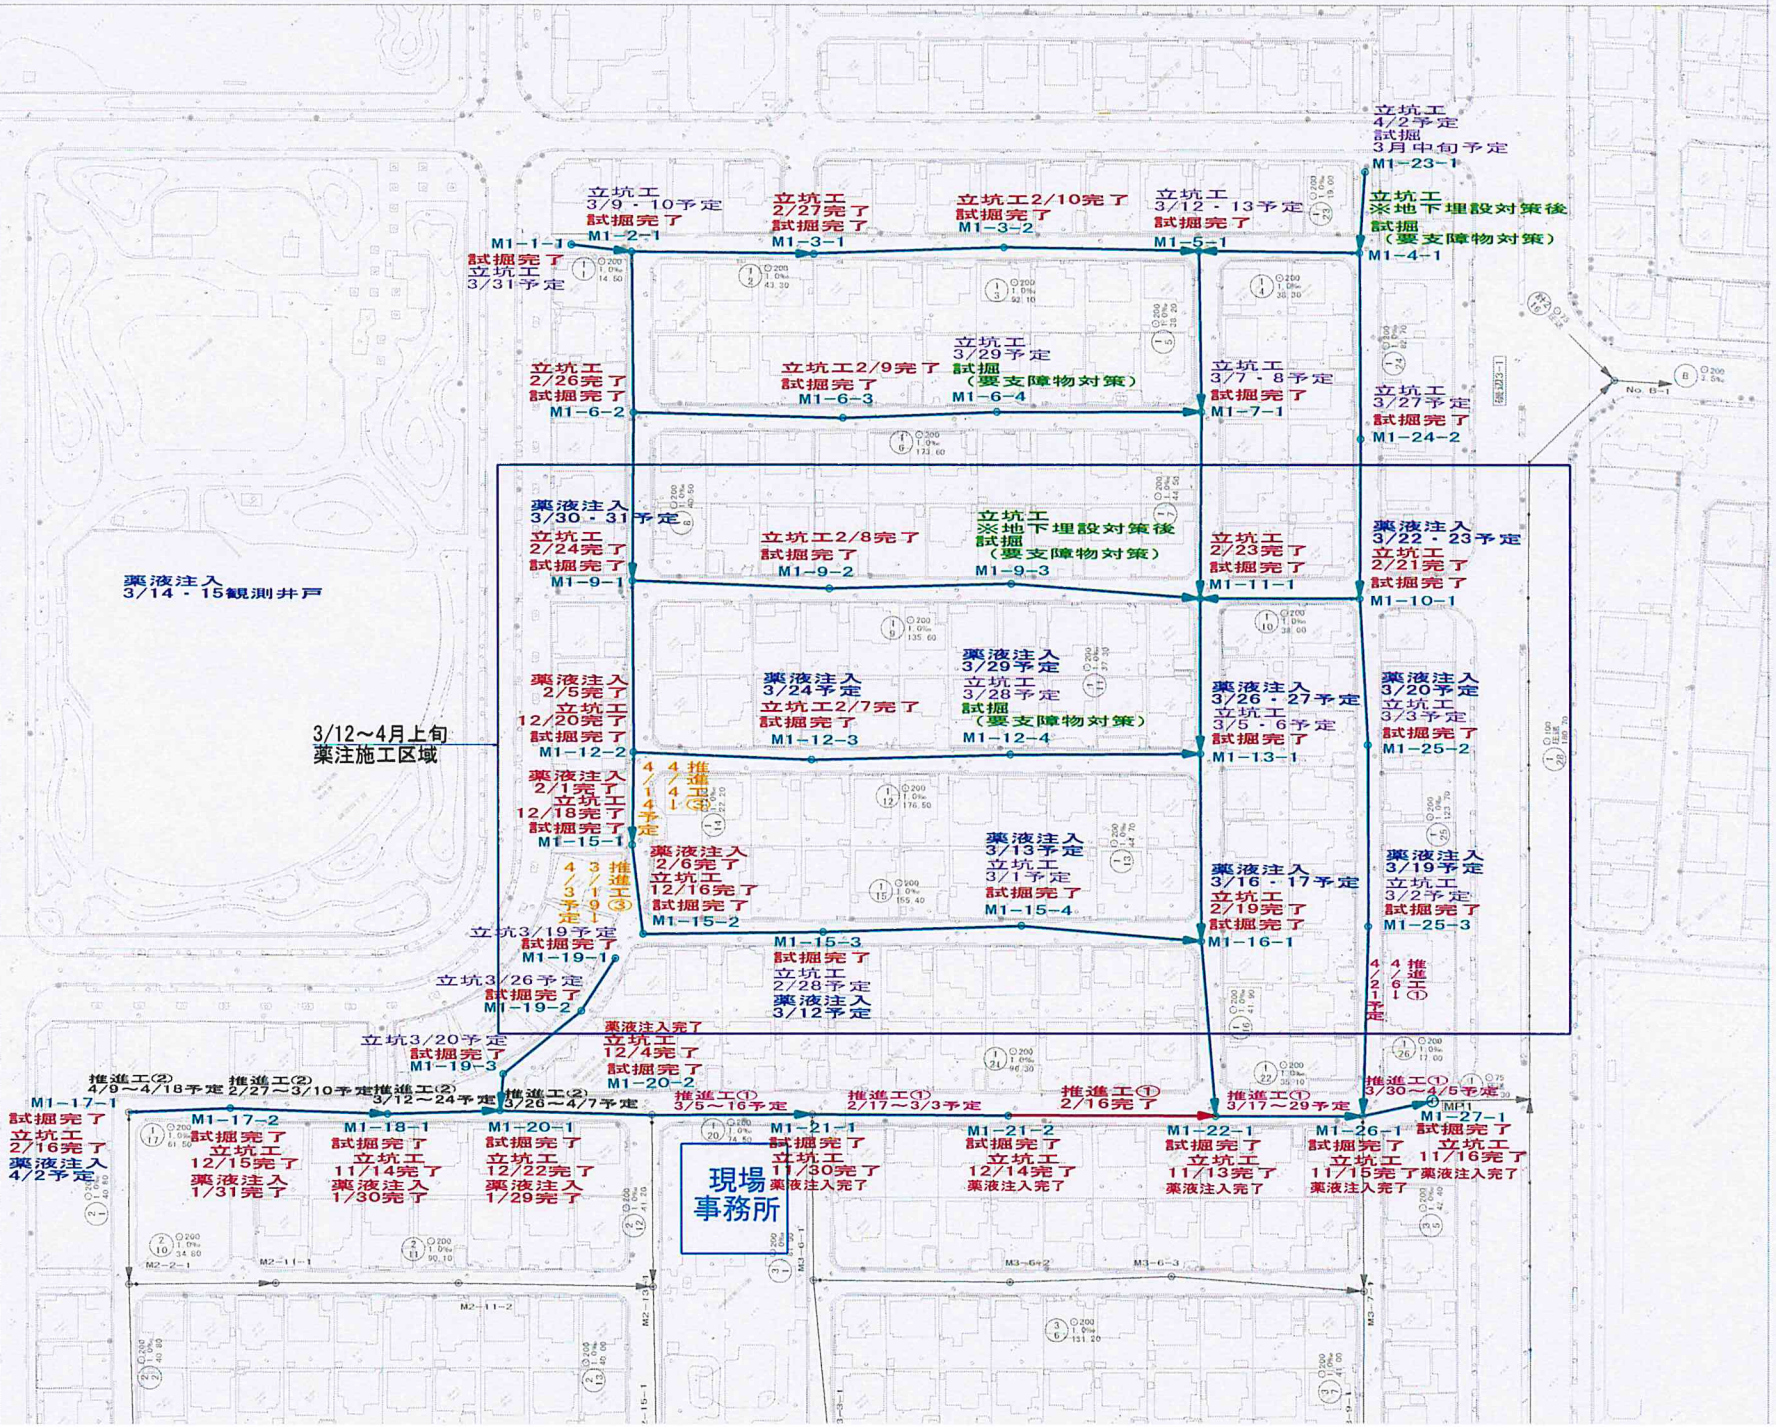
立坑工
4/2予定
試掘
3月中旬予定
M1−23−1
立坑工
※地下埋設対策後
試掘
（要支障物対策）
M1−4−1
立坑工
3/9・10予定
試掘完了
M1−2−1
立坑工2/10完了
試掘完了
M1−3−2
立坑工
3/12・13予定
試掘完了
M1−5−1
立坑工
2/27完了
試掘完了
M1−3−1
M1−1−1
試掘完了
立坑工
3/31予定
立坑工
3/29予定
試掘
（要支障物対策）
M1−6−4
立坑工2/9完了
試掘完了
M1−6−3
立坑工
2/26完了
試掘完了
M1−6−2
立坑工
3/7・8予定
試掘完了
M1−7−1
立坑工
3/27予定
試掘完了
M1−24−2
薬液注入
3/30・31予定
立坑工
2/24完了
試掘完了
M1−9−1
立坑工2/8完了
試掘完了
M1−9−2
立坑工
※地下埋設対策後
試掘
（要支障物対策）
M1−9−3
立坑工
2/23完了
試掘完了
M1−11−1
薬液注入
3/22・23予定
立坑工
2/21完了
試掘完了
M1−10−1
薬液注入
3/14・15観測井戸
薬液注入
3/29予定
立坑工
3/28予定
試掘
（要支障物対策）
M1−12−4
薬液注入
3/24予定
立坑工2/7完了
試掘完了
M1−12−3
薬液注入
2/5完了
立坑工
12/20完了
試掘完了
M1−12−2
薬液注入
3/26・27予定
立坑工
3/5・6予定
試掘完了
M1−13−1
薬液注入
3/20予定
立坑工
3/3予定
試掘完了
M1−25−2
3/12〜4月上旬
薬注施工区域
4/4/14予定
推進工④
薬液注入
2/1完了
立坑工
12/18完了
試掘完了
M1−15−1
薬液注入
2/6完了
立坑工
12/16完了
試掘完了
M1−15−2
4/3/31予定
推進工③
薬液注入
3/13予定
立坑工
3/1予定
試掘完了
M1−15−4
薬液注入
3/16・17予定
立坑工
2/19完了
試掘完了
M1−16−1
薬液注入
3/19予定
立坑工
3/2予定
試掘完了
M1−25−3
M1−15−3
試掘完了
立坑工
2/28予定
薬液注入
3/12予定
4/4/21予定
推進工①
立坑3/19予定
試掘完了
M1−19−1
立坑3/26予定
試掘完了
M1−19−2
立坑3/20予定
試掘完了
M1−19−3
薬液注入完了
立坑工
12/4完了
試掘完了
M1−20−2
推進工②
4/9〜4/18予定
推進工②
2/27〜3/10予定
推進工②
3/12〜24予定
推進工②
3/26〜4/7予定
推進工①
3/5〜16予定
推進工①
2/17〜3/3予定
推進工①
2/16完了
推進工①
3/17〜29予定
推進工①
3/30〜4/5予定
M1−17−1
試掘完了
立坑工
2/16完了
薬液注入
4/2予定
M1−17−2
試掘完了
立坑工
12/15完了
薬液注入
1/31完了
M1−18−1
試掘完了
立坑工
11/14完了
薬液注入
1/30完了
M1−20−1
試掘完了
立坑工
12/22完了
薬液注入
1/29完了
M1−21−1
試掘完了
立坑工
11/30完了
薬液注入完了
M1−21−2
試掘完了
立坑工
12/14完了
薬液注入完了
M1−22−1
試掘完了
立坑工
11/13完了
薬液注入完了
M1−26−1
試掘完了
立坑工
11/15完了
薬液注入完了
M1−27−1
試掘完了
立坑工
11/16完了
薬液注入完了
現場
事務所