


系 統 図 縮 尺 1:1000

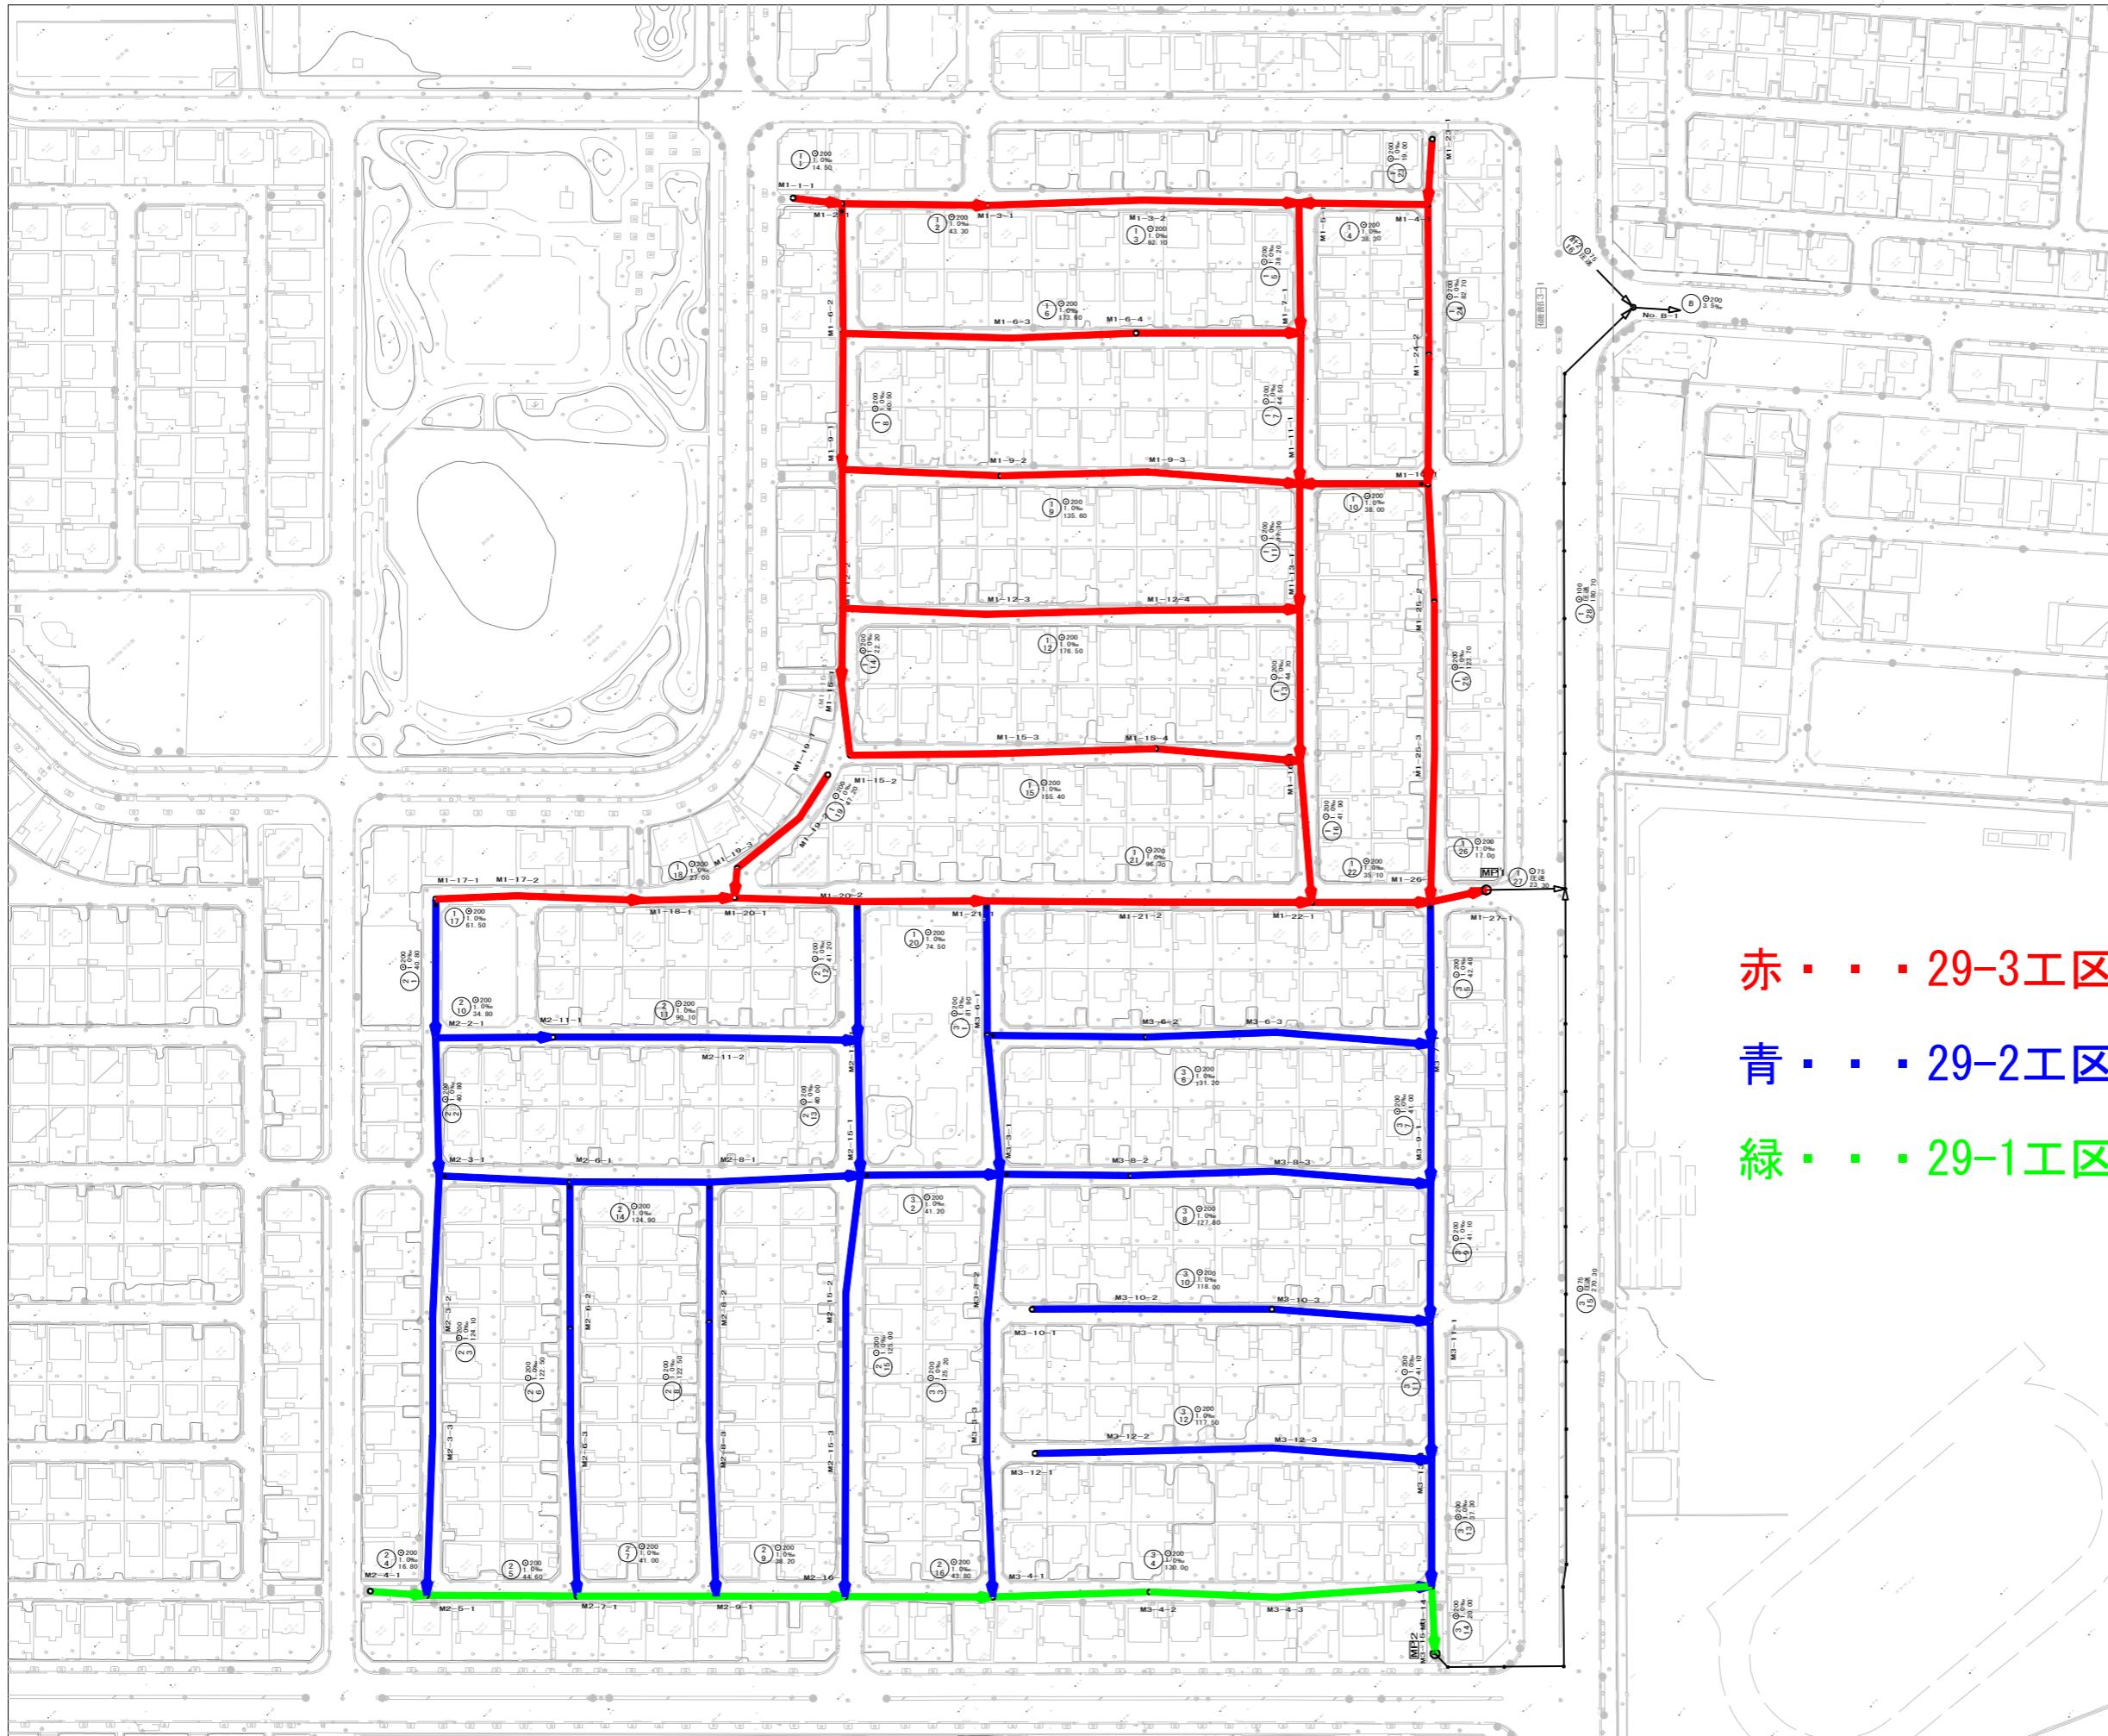

- 赤 . . . 29-3工区 (市原・森川JV)
- 青 . . . 29-2工区 (森川・市原JV)
- 緑 . . . 29-1工区 (西原・森川JV)

工事名	液状化対策施設工事 (磯辺3丁目29-3工区)		
図面名	系 統 図		
工事箇所	千葉市美浜区磯辺3丁目地内		
縮 尺	図 示	図面番号	1 / 62
発注機関	千葉市都市局都市部市街地整備課		