【先小倉交差点周辺の車線規制情報】

予定日：令和3年10月14日（木）～15日（金）
予備日：令和3年10月16日（土）

規制時間中は、横断歩道が通行止となります。迂回をお願いします。

1車線減少します。

通行は左折レーンのみとなります。
左折レーンから直線・右左折をお願いします。

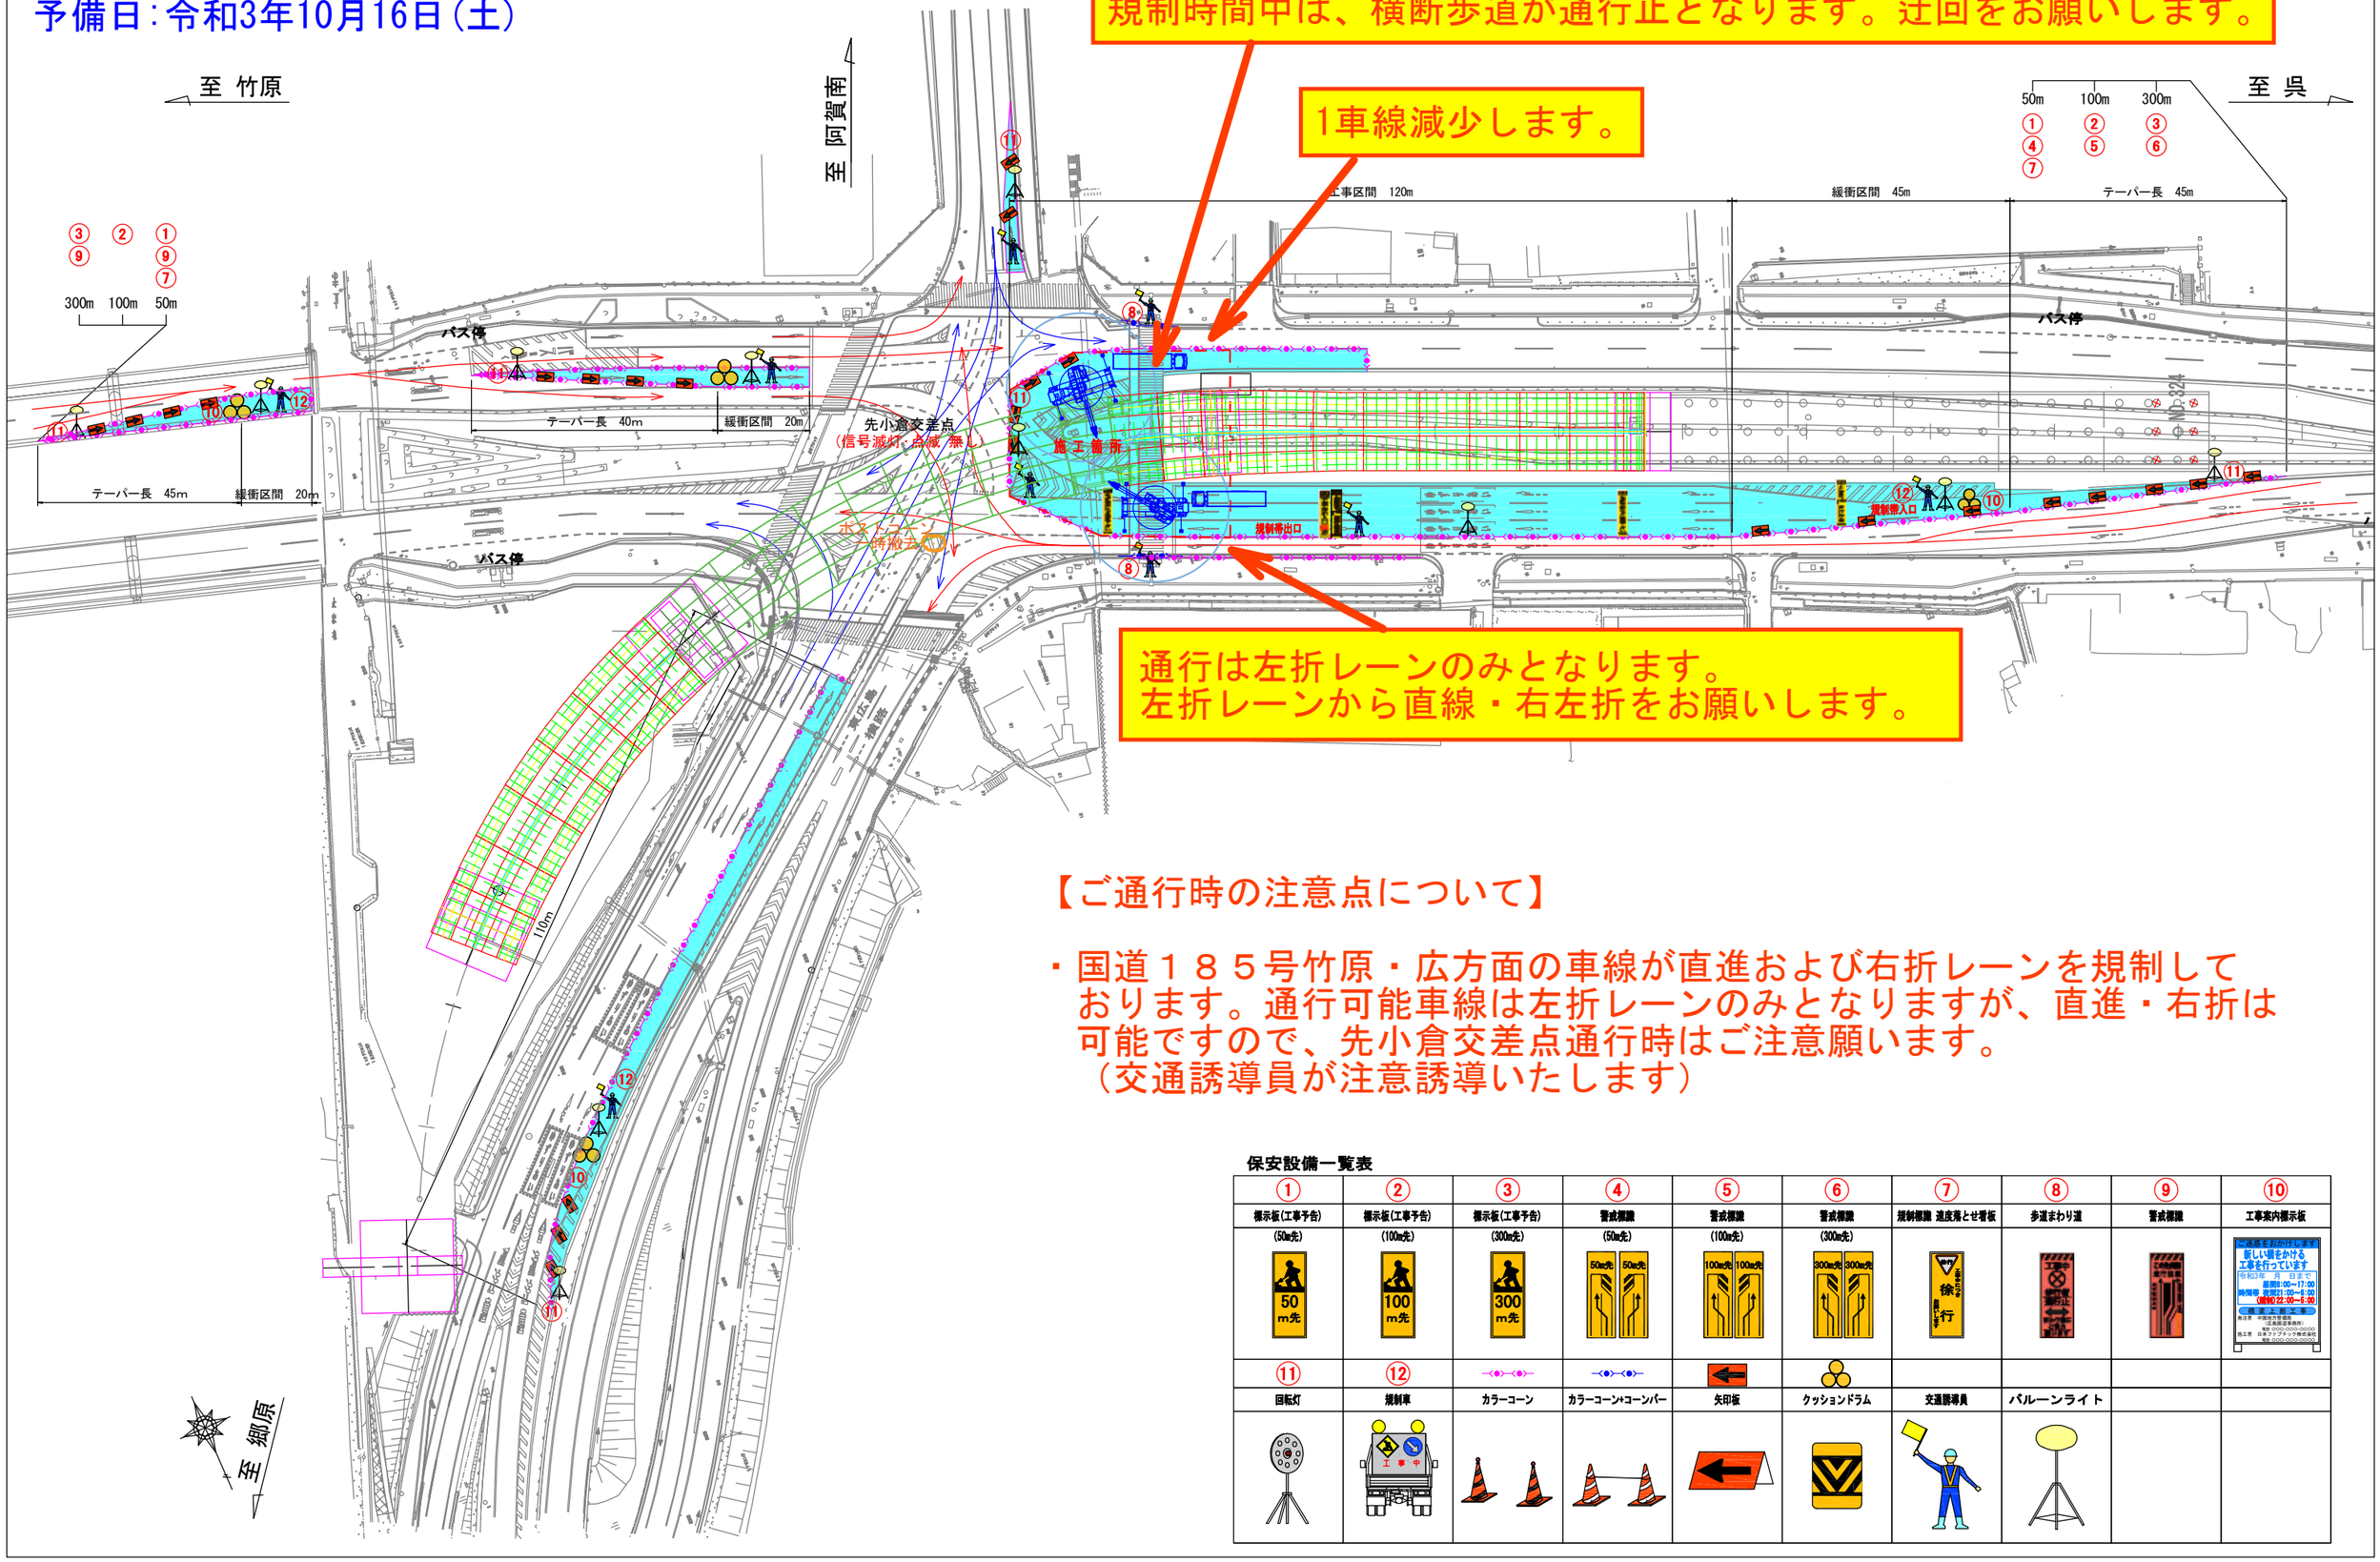

【ご通行時の注意点について】

・国道１８５号竹原・広方面の車線が直進および右折レーンを規制しております。通行可能車線は左折レーンのみとなりますが、直進・右折は可能ですので、先小倉交差点通行時はご注意願います。
（交通誘導員が注意誘導いたします）

保安設備一覧表

①	②	③	④	⑤	⑥	⑦	⑧	⑨	⑩
標示板(工事予告)	標示板(工事予告)	標示板(工事予告)	警戒標識	警戒標識	警戒標識	規制標識 速度落とせ看板	歩道まわり道	警戒標識	工事案内標示板
(50m先)	(100m先)	(300m先)	(50m先)	(100m先)	(300m先)				
50m先	100m先	300m先	50m先 50m先	100m先 100m先	300m先 300m先	徐行			
⑪	⑫								
回転灯	規制車	カラーコーン	カラーコーン+コーンバー	矢印板	クッションドラム	交通誘導員	バルーンライト		