

工事番号 312

水道工事のお知らせ

皆様には、平素より水道事業にご協力いただき、厚くお礼申し上げます。


このたび、当地域におきまして老朽化した水道管を、**地震に強い新しい水道管に
取り替える工事**をおこないます。

近隣住民の皆様には、何かとご迷惑・ご不便をお掛けしますが、関係者一同全力を
挙げて工事の早期完了、騒音・振動の軽減と安全確保に努めてまいりますので、
皆様のご理解とご協力をよろしくお願い申し上げます。

※今回は**試掘・測量工事**のご案内です。（裏面参照）

工 事 名	上大岡線口径740mm配水管更新工事（その3） ※口径とは水道管内部の直径を表します。		
工 事 場 所	港南区笹下一丁目3番29号地先から磯子区森五丁目19番7号地先まで		
工 事 期 間	[全体工事]	令和4年6月13日から令和5年9月22日まで	
	[試掘工・測量工]	令和4年6月13日から令和4年7月29日まで	
工 事 時 間	[夜間施工]	夜間施工	午後21時00分から午前5時00分
工 事 業 者	株式会社 デック	TEL	0467-70-1372
	責任者：高塚 洋希	FAX	0467-70-1378
	夜間・休日連絡先（工事に関して）	携帯	080-4418-6282
	※お気づきの点がございましたら、上記連絡先にお問い合わせ下さい。		
発 注 者	横浜市水道局 施設部 建設課	TEL	045-331-5560
	担当監督員：高橋 克人	FAX	045-332-1494
	夜間・休日連絡先	ハチヨンナナ	
	お客さまサービスセンター	TEL	045-847-6262


工事場所案内図

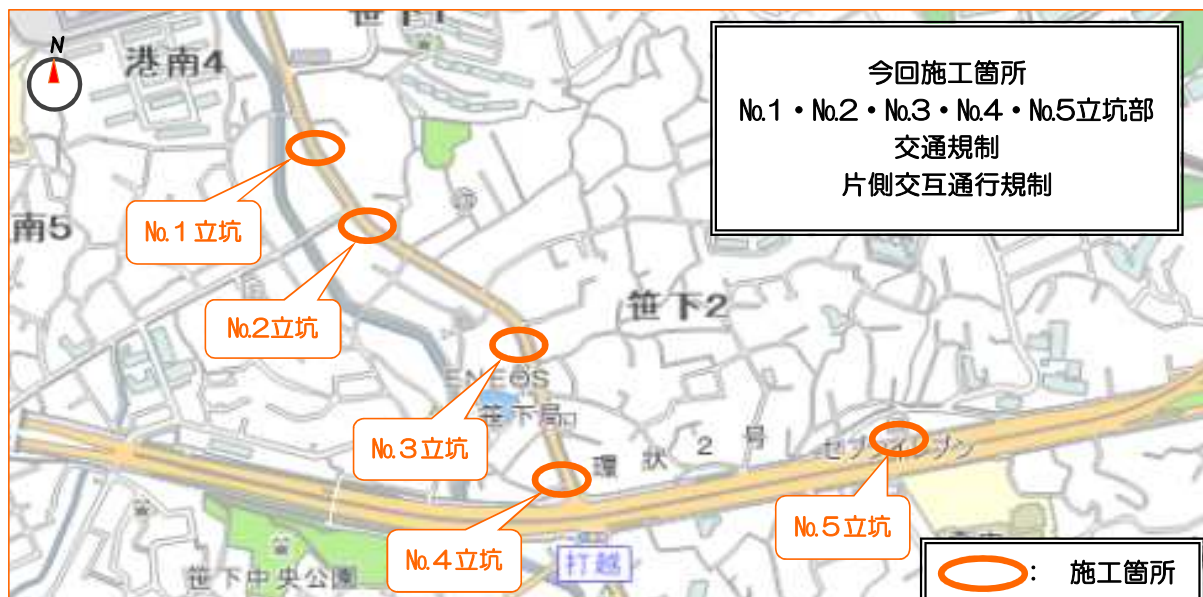

この地図（2003年・2009年作成一部修正）の著作権は横浜市が保有します。

※工事施工中は、交通誘導員を配置して誘導を行います。

工事の概要

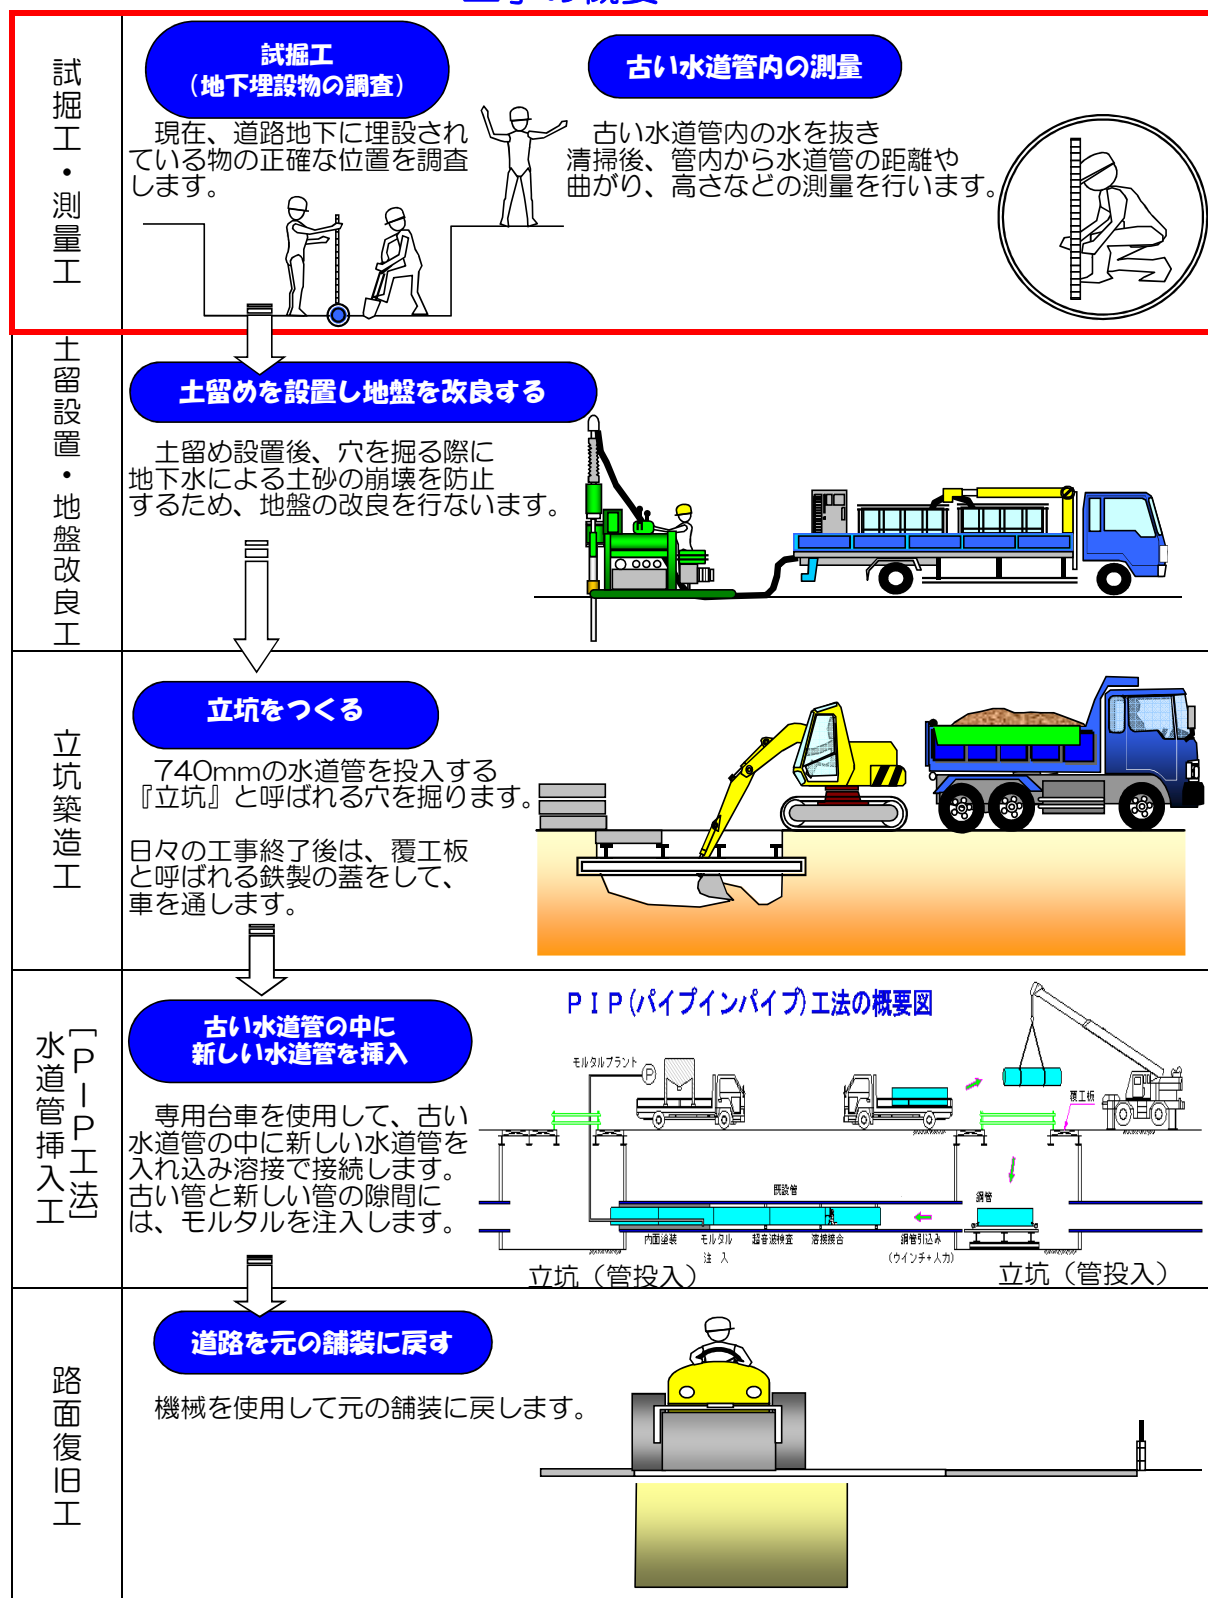

「工事のホームページのお知らせ」

当現場のホームページでも工事の情報を見ることが出来ます。

右のQRコードがhttp://webban.info/deke2022_03よりアクセスください

