

工事番号 312

# 水道工事のお知らせ

老朽化した水道管を、地震に強い新しい水道管に取り替える工事を行っています。  
 皆様には何かとご不便・ご迷惑をおかけしますが、工事の早期完了と安全確保に努めてまいりますので、ご理解ご協力をよろしくお願いいたします。

今回は**試掘工事**を行います。 ※裏面参照

工 事 名	上大岡線口径740mm配水管更新工事（その3） ※口径とは水道管内部の直径を表します。		
工 事 場 所	港南区笹下一丁目3番29号地先から磯子区森五丁目19番7号地先まで		
工 事 期 間	[全体工事]	令和4年6月13日から令和5年9月22日まで	
	[試掘工]	令和4年9月15日から令和4年9月30日まで	
工 事 時 間	[夜間施工]	夜間施工 午後 21時00分から午前 5時00分	
工 事 業 者	株式会社 デック	TEL	0467-70-1372
	責任者：高塚 洋希	FAX	0467-70-1378
	夜間・休日連絡先（工事に関して）	携帯	080-4418-6282
	※お気づきの点がございましたら、上記連絡先にお問い合わせ下さい。		
発 注 者	横浜市水道局 施設部 建設課	TEL	045-331-5560
	担当監督員：高橋 克人	FAX	045-332-1494
	夜間・休日連絡先	ハチヨンナナ	
	お客さまサービスセンター	TEL	045-847-6262


工事場所案内図



この地図（2003年・2009年作成一部修正）の著作権は横浜市が保有します。

※工事施工中は、交通誘導員を配置して誘導を行います。

# 工事の概要

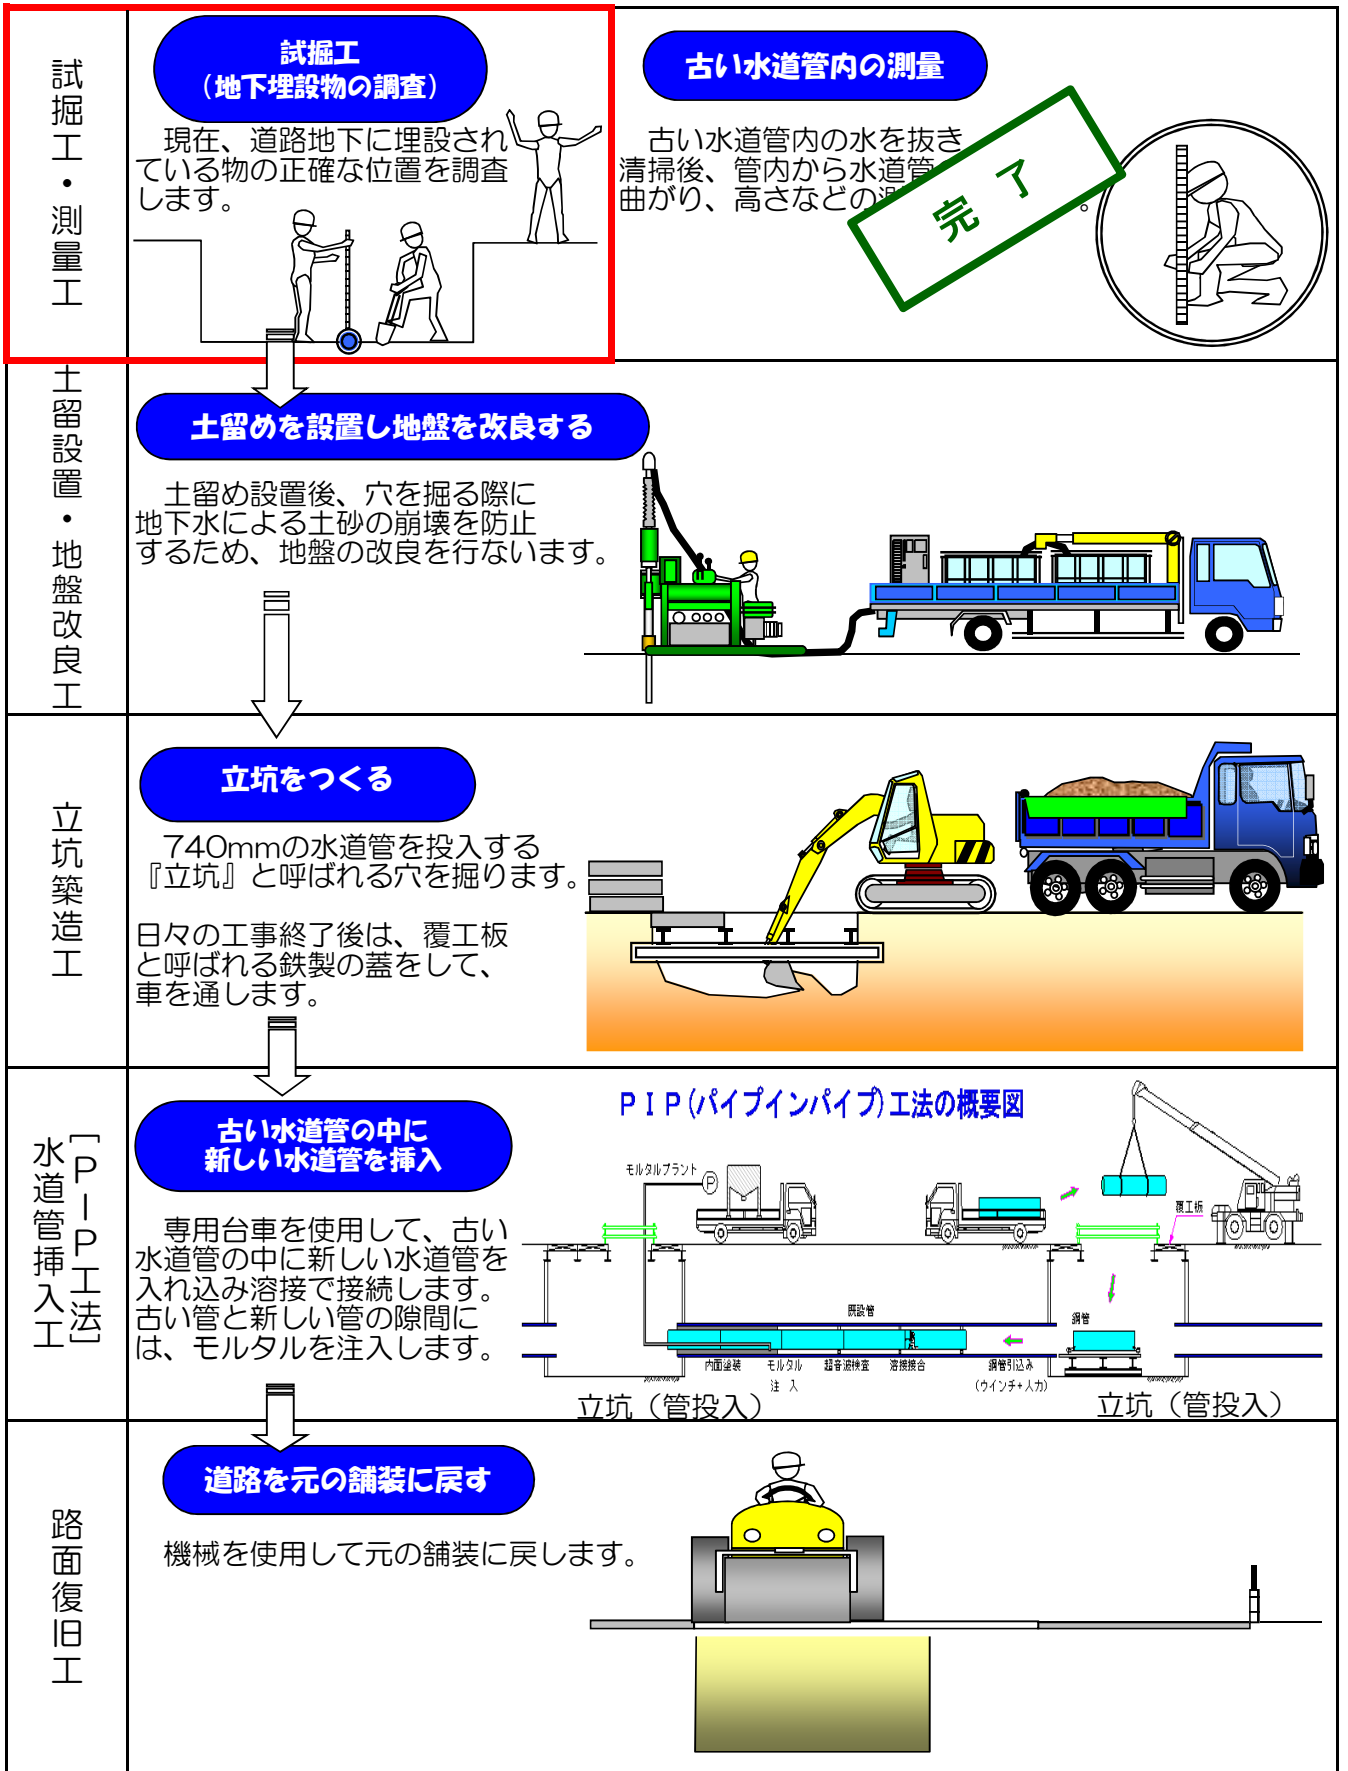

「工事のホームページのお知らせ」

当現場のホームページでも工事の情報を見ることが出来ます。

右のQRコードが[http://webban.info/deke2022\\_03](http://webban.info/deke2022_03)よりアクセスください

