

近隣の皆様へ

株式会社 **デック**

工事番号 312

## 水道工事のお知らせ

皆様には、平素より水道事業にご協力いただき、厚くお礼申し上げます。


このたび、当地域におきまして老朽化した水道管を、**地震に強い新しい水道管に  
取り替える工事**をおこないます。

近隣住民の皆様には、何かとご迷惑・ご不便をお掛けしますが、関係者一同全力を  
挙げて工事の早期完了、騒音・振動の軽減と安全確保に努めてまいりますので、  
皆様のご理解とご協力をよろしくお願い申し上げます。

※今回は**地盤改良・立坑築造工事**のご案内です。（裏面参照）

工 事 名	上大岡線口径740mm配水管更新工事（その3） ※口径とは水道管内部の直径を表します。		
工 事 場 所	港南区笹下一丁目3番29号地先から磯子区森五丁目19番7号地先まで		
工 事 期 間	[全体工事]	令和4年6月13日から令和5年9月22日まで	
	[地盤改良工・立坑築造工]	令和4年10月31日から令和5年2月28日まで	
工 事 時 間	[夜間施工]	夜間施工	午後21時00分から午前5時00分
工 事 業 者	株式会社 デック 責任者：高塚 洋希 夜間・休日連絡先（工事に関して） ※お気づきの点がございましたら、上記連絡先にお問い合わせ下さい。	TEL 0467-70-1372 FAX 0467-70-1378 携帯 080-4418-6282	
発 注 者	横浜市水道局 施設部 建設課 担当監督員：高橋 克人 夜間・休日連絡先 お客さまサービスセンター	TEL 045-331-5560 FAX 045-332-1494 ハチヨンナナ TEL 045-847-6262	


工事場所案内図

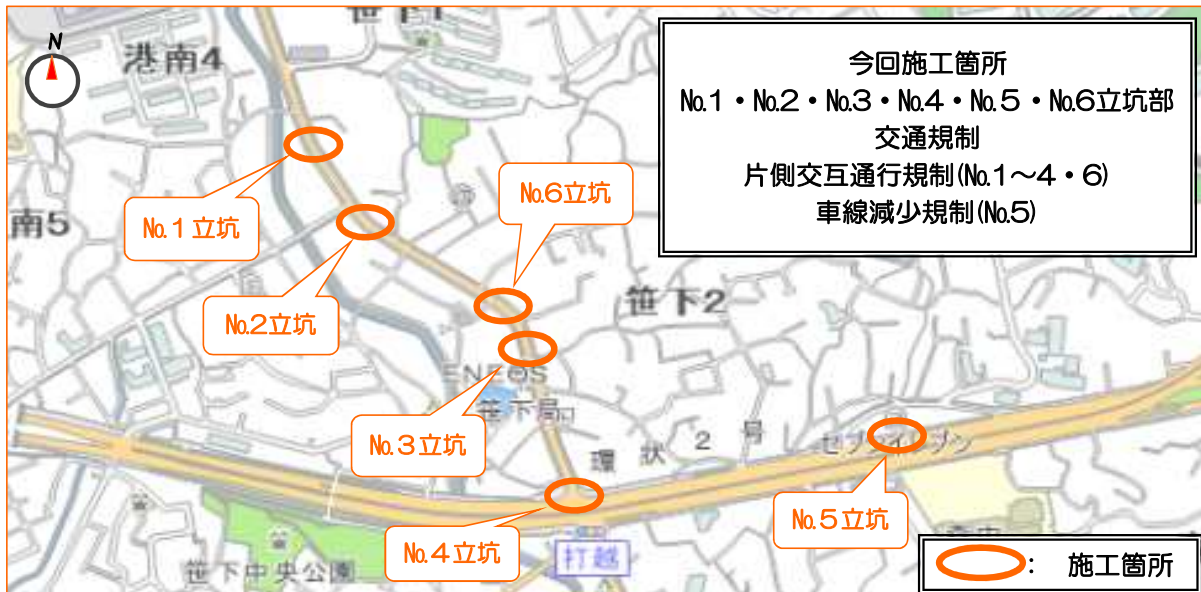

この地図（2003年・2009年作成一部修正）の著作権は横浜市が保有します。

※工事施工中は、交通誘導員を配置して誘導を行います。

## 工事の概要

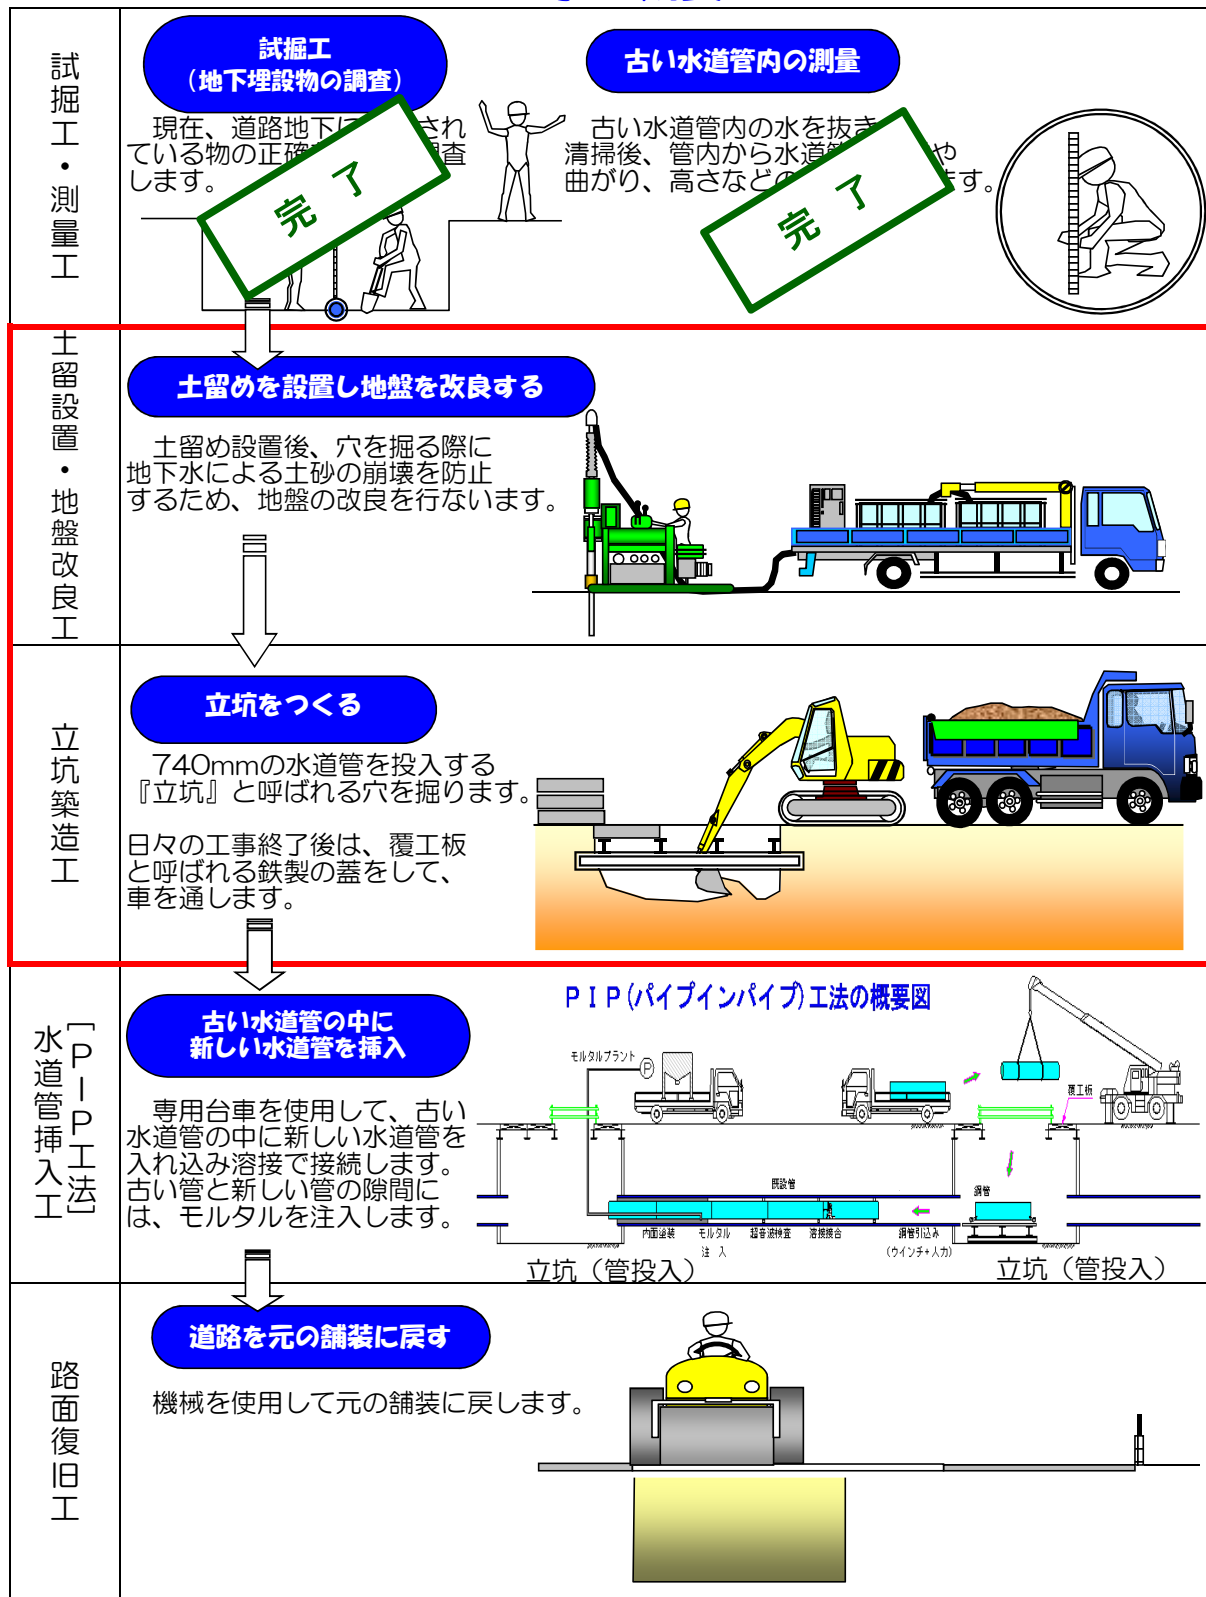

「工事のホームページのお知らせ」

当現場のホームページでも工事の情報をより詳しく見る事が出来ます。

より詳細な工事日程などをお知らせしておりますので右のQRコードか

・ [http://webban.info/deke2022\\_03](http://webban.info/deke2022_03)よりアクセスください。

