


梶ヶ浦防波堤 鋼管杭撤去作業状況図

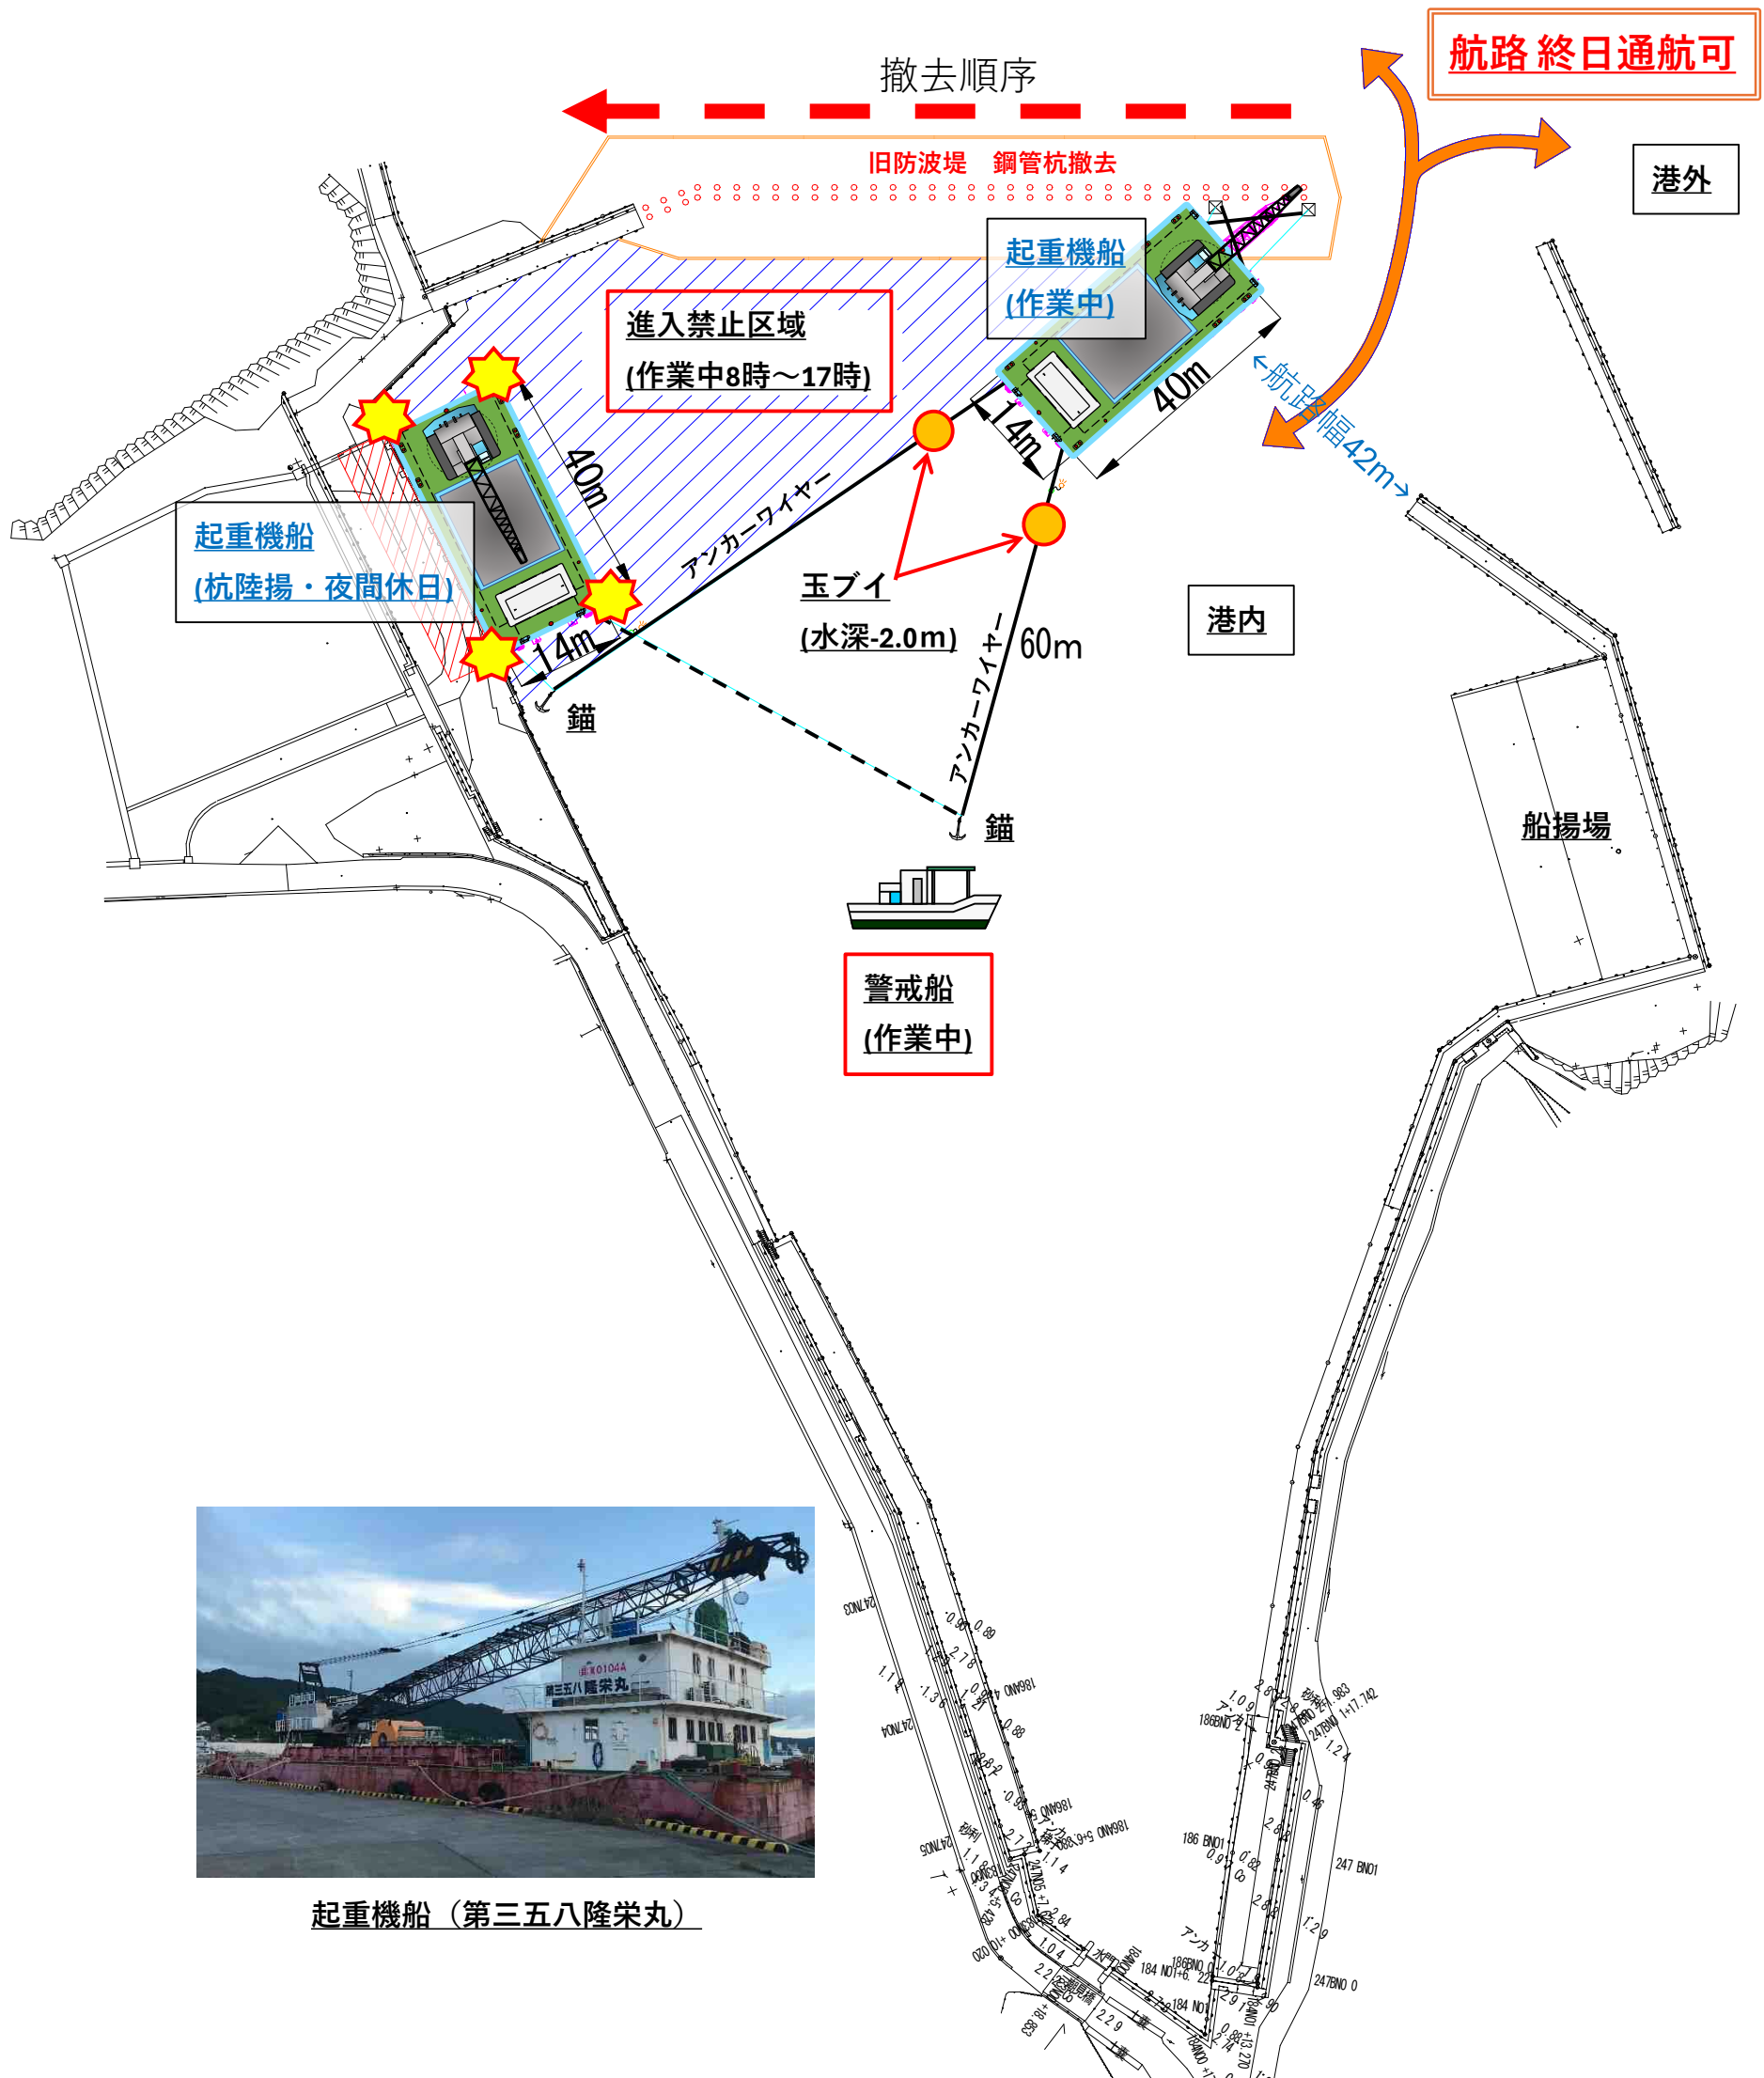

起重機船 (第三五八隆栄丸)

起重機船 (長さ40m×幅14m) を港内側に係留し、旧防波堤の鋼管杭撤去・陸揚げ作業を行います。

船尾から伸びるアンカーワイヤー上で水深-2.0mとなる位置に玉ブイ (●) を設置・明示します。

作業中は警戒船を配置し、港内通航船舶に注意を払います。

杭の陸揚げ時や夜間・休日は岸壁に係留します。起重機船の四隅に点滅灯 (☆) を取付け、夜間標識とします。

航路は終日通航可能ですが、作業中は徐行により通航いただきますようご協力をお願いいたします。