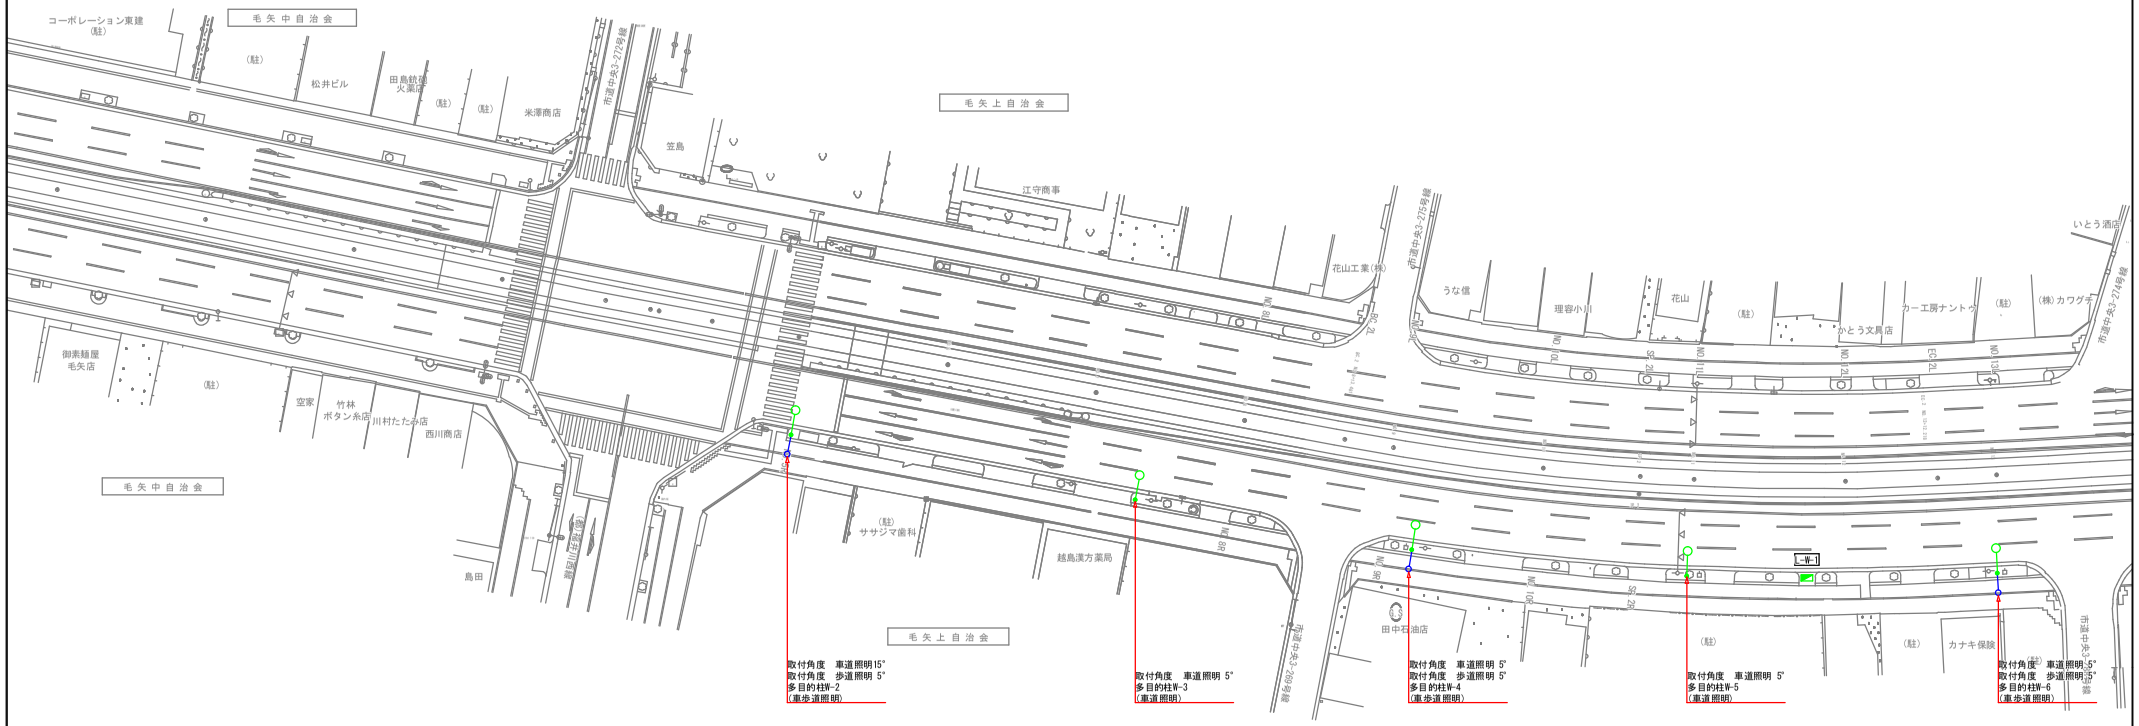

	未来あるLife・Lineを創る企業 株式会社 サカイエステック	担当 飯　田	工事名称 街 路 工 事 0 4 -0 3 - 5 0 ・ 1 5 0 - 0 2	日付
		製図 飯　田	図面名称 L - W - 1 系 統 配 置 図	縮尺 1/250